Dokument je podepsan elektronickým podpisem
Podepisující: Středočeský kraj - Krajský úřad
Organizace, OJ: Středočeský kraj
Sériové č. cert.: 5036064
Vydavatel cert.: PostSignum Qualified CA 3
Datum a čas: 03.04.2019 10:38:03
Důvod:
Místo:

Krajský úřad Středočeského kraje
ODBOR DOPRAVY

Číslo jednací: 045263/2019/KUSK-DOP/Bry
Spisová značka: SZ_ 035755/2019/KUSK/2
Značka: DOP/Bry
Oprávněná úřední osoba: Ing. Martina Brychtová
Praha: 01.04.2019

K + G - tranzit, spol. s r.o.
Dolní Nouzov 415
281 01 VELIM

VEŘEJNÁ VYHLÁŠKA
OPATŘENÍ OBECNÉ POVAHY
STANOVENÍ PŘECHODNÉ ÚPRAVY PROVOZU NA SILNICI I/2

Krajský úřad Středočeského kraje, Odbor dopravy, jako příslušný orgán státní správy ve věcech provozu na pozemních komunikacích podle § 124 odst. 4 písm. b) zákona č. 361/2000 Sb., o provozu na pozemních komunikacích a o změnách některých zákonů (zákon o silničním provozu), ve znění pozdějších předpisů, dále jen „zákon o silničním provozu", na základě návrhu obchodní společnosti K + G - tranzit, spol. s r.o., sídlo: Velim, Dolní Nouzov 415, okres Kolín, PSČ 28101, IČ: 475 47 651, z 14.03.2019

s t a n o v u j e

podle § 77 odst. 1 písm. b) zákona o silničním provozu v návaznosti na ust. § 77 odst. 5 zákona o silničním provozu a § 171 zákona č. 500/2004 Sb., správní řád, ve znění pozdějších předpisů, **přechodnou úpravu provozu** na silnici č. I/2 v tomto rozsahu:

Místo stanovení: silnice č. I/2 mezi Říčany a Tehovcem u propustku v km 3,777 a mezi Miskovicemi a Suchdolem u propustků v km 40,854; 40,646; 41,300 a 41,821
Důvod stanovení: vyznačení pracovního místa na silnici, uzavírky a objízdné trasy při opravě propustků silnice č. I/2
Přechodná úprava provozu: dopravně inženýrského opatření, které je přílohou a nedílnou součástí tohoto stanovení
Osoba zodpovědná za umístění, údržbu a demontáž dopravního značení: K + G - tranzit, spol. s r.o., sídlo: Velim, Dolní Nouzov 415, okres Kolín, PSČ 28101, IČ: 475 47 651, kontaktní osoba: Ing. Jan Chyba, tel.: 728 155 001

Podmínky stanovení:

1. Dopravní značení a zařízení, dále jen „DZ" musí svým provedením odpovídat zákonu o silničním provozu, vyhlášce č. 294/2015 Sb. a ČSN EN 12 899-1, kterou doplňují vzorové listy VL 6.1. DZ bude provedeno a instalováno v souladu s TP 66 Zásady pro označování pracovních míst na pozemních komunikacích (III. vydání).
2. Bude použito semaforové soustavy, která automaticky zajistí nastavení SSZ tak, aby pružně reagovalo a pokrývalo denní variaci intenzity dopravy (tzn. bude automaticky upravovat signální plán tak, aby byla nastavena maximální propustnost ve směru převládající intenzity dopravy).
3. DZ bude instalováno odbornou firmou.
4. Pokud signalizace nebude schopna provoz řídit, musí být provoz též řízen řádně poučenými a označenými pracovníky až do doby odstranění problému.
5. Osoba zodpovědná za umístění, údržbu a demontáž DZ je povinna po celou dobu užití DZ zajistit okamžitou a nepřetržitou údržbu DZ tak, aby byla zajištěna jeho plná funkčnost. DZ musí být pravidelně kontrolováno.
6. Veškeré přechodné DZ bude umístěno tak, aby nezasahovalo do rozhledových poměrů při výjezdu z vedlejších komunikací.
7. Viditelnost dopravních značek musí být zajištěna ve vzdálenosti min. 50 m.
8. **DZ, které je v rozporu s přechodnou úpravou provozu, bude zakryto.**
9. Pohybující se dělníci po komunikaci budou mít ochranný reflexní pracovní oděv, nebo alespoň vestu.
10. **Nastavení intervalů světelného signalizačního zařízení v km 40,646 – 40,854 a v km**

41,821 musí být upraveno tak, aby nedocházelo ke vzájemnému ovlivňování dopravy a tvoření kolon vlivem souběžně instalovaných signalizačních zařízení.

11. Orgány Policie ČR mají právo kontroly a předložení dalších podmínek zajišťujících bezpečnost a plynulost silničního provozu.
12. Toto stanovení není použitelné samostatně, ale pouze jako součást rozhodnutí o uzavírce, které v předmětné věci vydal zdejší silniční správní úřad.

Platnost stanovení: 10.04.2019 – 07.06.2019

Odůvodnění

Krajský úřad Středočeského kraje, Odbor dopravy, obdržel 14.03.2019 návrh obchodní společnosti K + G - tranzit, spol. s r.o., sídlo: Velim, Dolní Nouzov 415, okres Kolín, PSČ 28101, IČ: 475 47 651, na stanovení přechodné úpravy provozu na silnici č. I/2 v úseku mezi Říčany a Tehovcem u propustku v km 3,777 a mezi Miskovice a Suchdolem u propustků v km 40,854; 40,646; 41,300 a 41,821. Návrh dopravního opatření byl projednán s dotčeným orgánem - Krajským ředitelstvím policie Středočeského kraje, ÚO Kutná Hora, DI, které ve věci vydalo 15.03.2019 písemné vyjádření pod č. j.: KRPS-72555-1/ČJ-2019-010506 a Krajským ředitelstvím Středočeského kraje, ÚP Praha venkov - JIH. K dopravnímu opatření se vyjádřilo Ředitelství silnic a dálnic ČR 08.02.2019 pod č. j.: 914/21/19-31200-Ny. Požadavky dotčeného orgánu Odbor dopravy zahrnul do podmínek stanovení. Odbor dopravy návrhu na stanovení přechodné úpravy vyhověl a přechodnou úpravu provozu stanovil, neboť s ohledem na bezpečnost a plynulost silničního provozu je třeba pracovní místa, uzavírku a vedení objízdných tras na komunikacích označit. Návrh rovněž odpovídá obecným požadavkům na bezpečnost silničního provozu.

Krajský úřad Středočeského kraje, Odbor dopravy, v souladu s ust. § 77 odst. 5 zákona o silničním provozu nedoručoval návrh opatření obecné povahy a nevyzýval dotčené osoby k podávání připomínek nebo námitek. Krajský úřad Středočeského kraje, Odbor dopravy, na základě výše uvedeného oznamuje veřejnou vyhláškou opatření obecné povahy ve věci stanovení přechodného úpravy provozu na silnici č. I/2.

Poučení o odvolání

Proti opatření obecné povahy dle ust. § 173 odst. 2 správního řádu nelze podat opravný prostředek. Opatření obecné povahy nabývá dle § 77 odst. 5 zákona o silničním provozu účinnosti pátým dnem vyvěšení veřejné vyhlášky. Právní účinky doručení má výhradně doručení veřejnou vyhláškou prostřednictvím úřední desky Krajského úřadu Středočeského kraje.

(otisk úředního razítka)

Ing. Martina Brychtová
odborná referentka silničního hospodářství

Toto opatření obecné povahy musí být vyvěšeno na úřední desce po dobu 15 dnů.

Vyvěšeno: 4. 4. 2019 Sejmuto: .....

Razítko a podpis orgánu, který potvrzuje vyvěšení a sejmutí opatření obecné povahy.

Obdrží:

- K + G - tranzit, spol. s r.o., sídlo: Velim, Dolní Nouzov 415, okres Kolín, PSČ 28101, prostřednictvím ASIG s.r.o., IDDS: 6vbnnuv
- Ředitelství silnic a dálnic ČR, Závod Praha, Na Pankráci 56, 140 00 Praha 4, ID DS: zjq4rhz
- Krajské ředitelství policie Středočeského kraje, ÚO Kutná Hora, dopravní inspektorát, ID DS: 2dtai5u
- Krajské ředitelství policie Středočeského kraje, ÚO Praha venkov - JIH, dopravní inspektorát, ID DS: 2dtai5u


S žádostí o zveřejnění dokumentu na úřední desce a o zpětné zaslání dokumentu s vyznačením data vyvěšení a sejmutí

- Krajský úřad Středočeského kraje, Zborovská 11, 150 21 Praha 5 Smíchov, zde
- Obec Miskovice, č.p. 26, 285 01 Miskovice, IDDS: pyabyny

Příloha:

- Dopravně inženýrské opatření

K+G tranzit spol. s.r.o. doplnění značení k akci: I/2 OPRAVA PROPUSTKŮ – DSP, ZDS, IČ, AD - schéma C/2 bude použito pouze v nočních hodinách

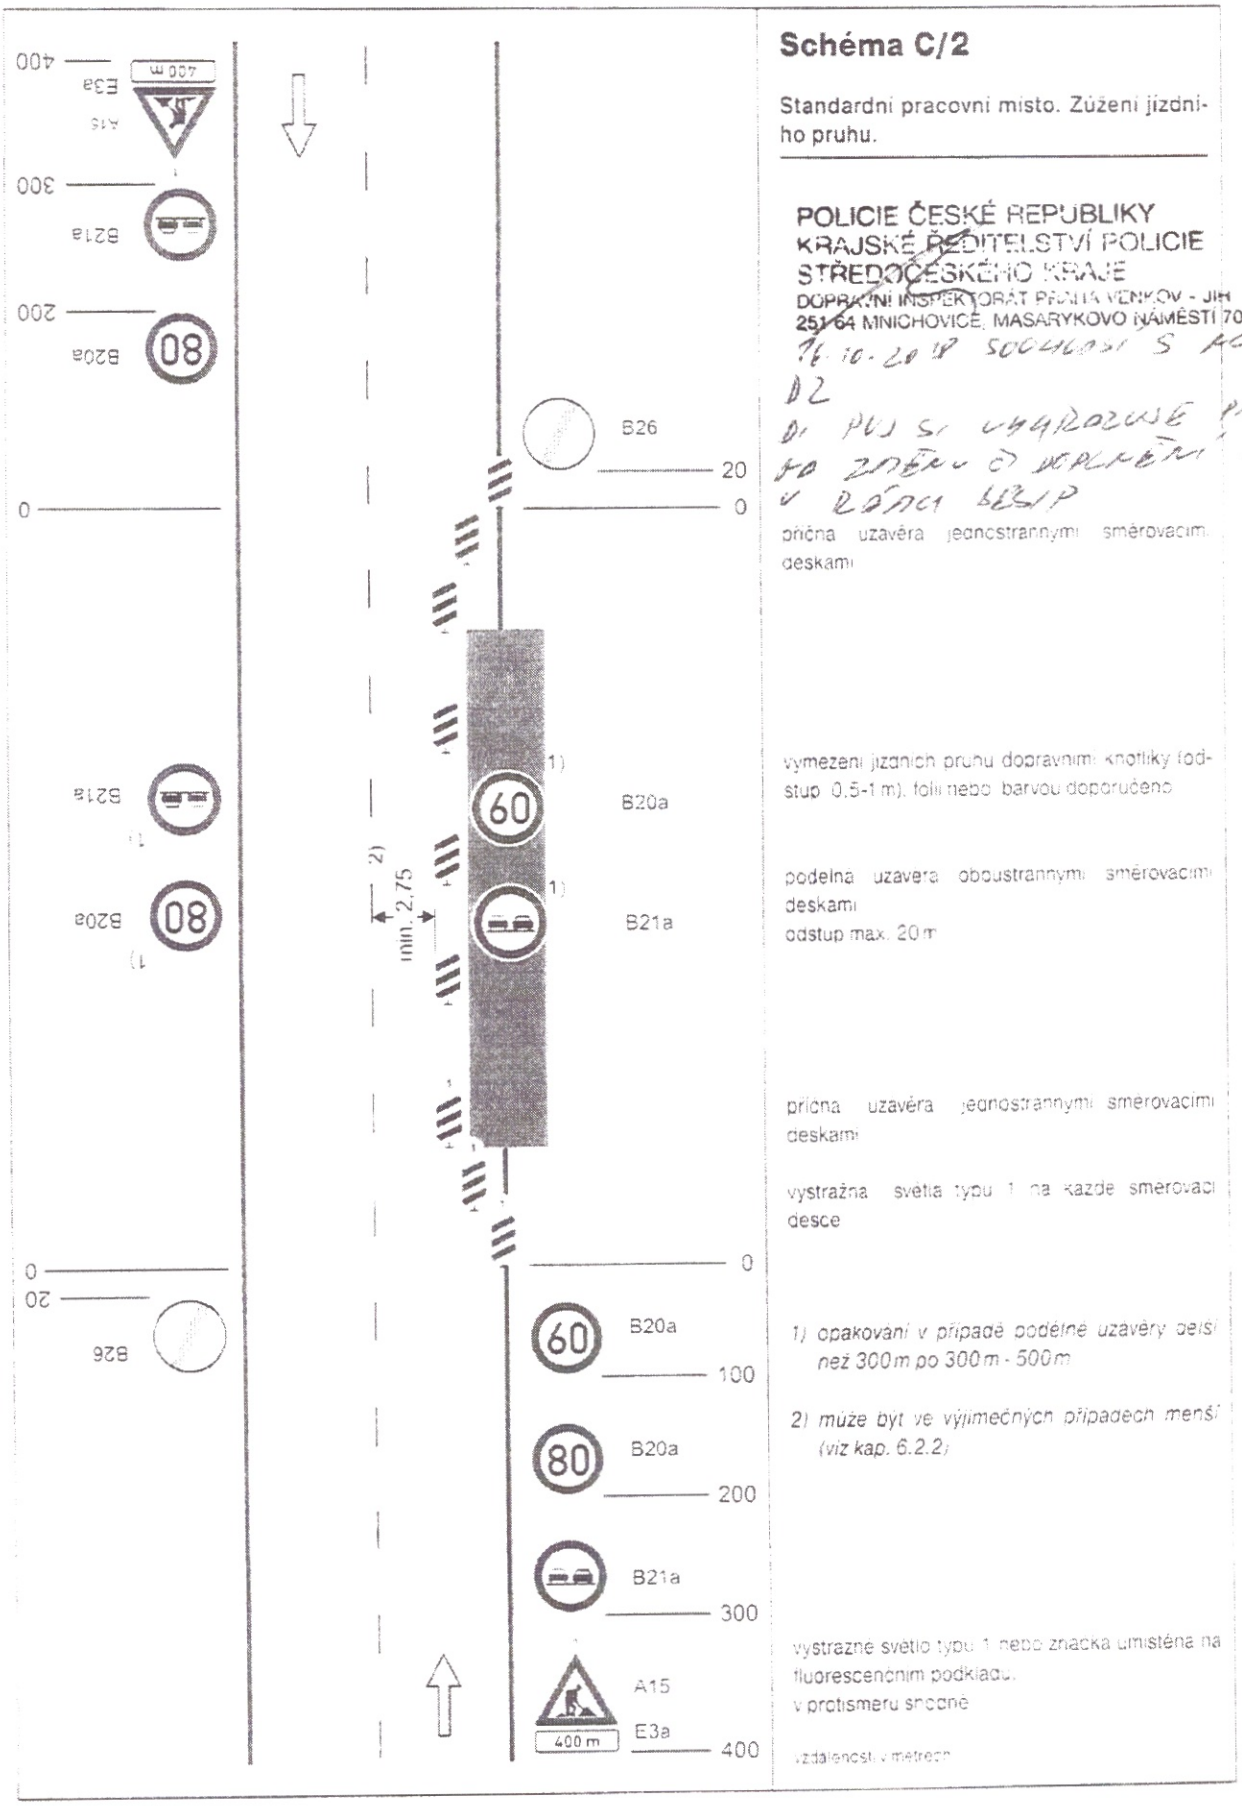

K+G tranzit spol. s.r.o. doplnění značení k akci: I/2 OPRAVA PROPUSTKŮ – DSP ZDS, IČ, AD
č.j. KRPS-297781-1/ČJ-2018-010506
- schéma C/2 bude použito pouze v nočních hodinách

JIHOČESKÉHO KRAJE
KRAJSKÉ ŘEDITELSTVÍ POLICIE
STŘEDOČESKÉHO KRAJE
ÚZEMNÍ ODBOR KUTNÁ HORA
DOPRAVNÍ INSPEKTORÁT
POŠTOVNÍ SCHRÁNKA 79
284 01 KUTNÁ HORA
16. 01. 18

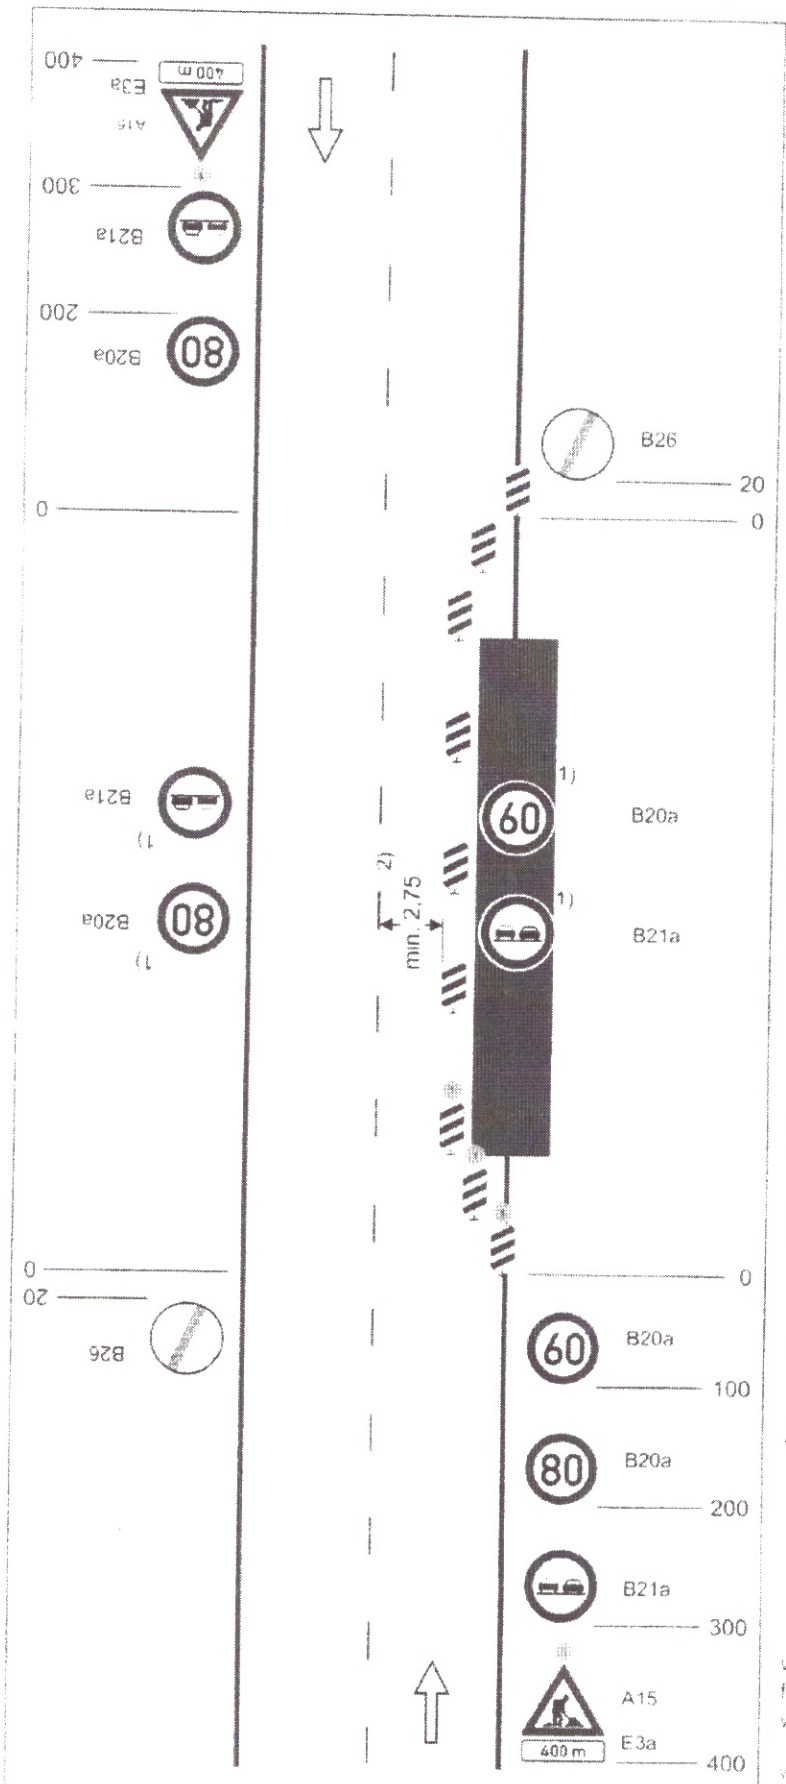


Schéma C/2

Standardní pracovní místo. Zúžení jízdního pruhu.

příčná uzávěra jednostrannými směrovacími deskami

vymezení jízdních pruhů dopravními kužely (odstup 0,5-1 m) fólií nebo barvou doporučeno

podélná uzávěra oboustrannými směrovacími deskami
odstup max. 20 m

příčná uzávěra jednostrannými směrovacími deskami

výstražná světla typu 1 na každé směrovací desce


1) opakování v případě podélné uzávěry delší než 300 m po 300 m - 500 m

2) může být ve výjimečných případech menší (viz kap. 6.2.2)

výstražné světlo typu 1 nebo značka umístěna na fluorescenčním podkladu.
v protisměru shodné


vzdálenosti v metrech

K+G TRANZIT - I/2 OPRAVA PROPUSTKŮ - DSP, ZDS, IČ, AD (km staničení 3,777 - 3,879)

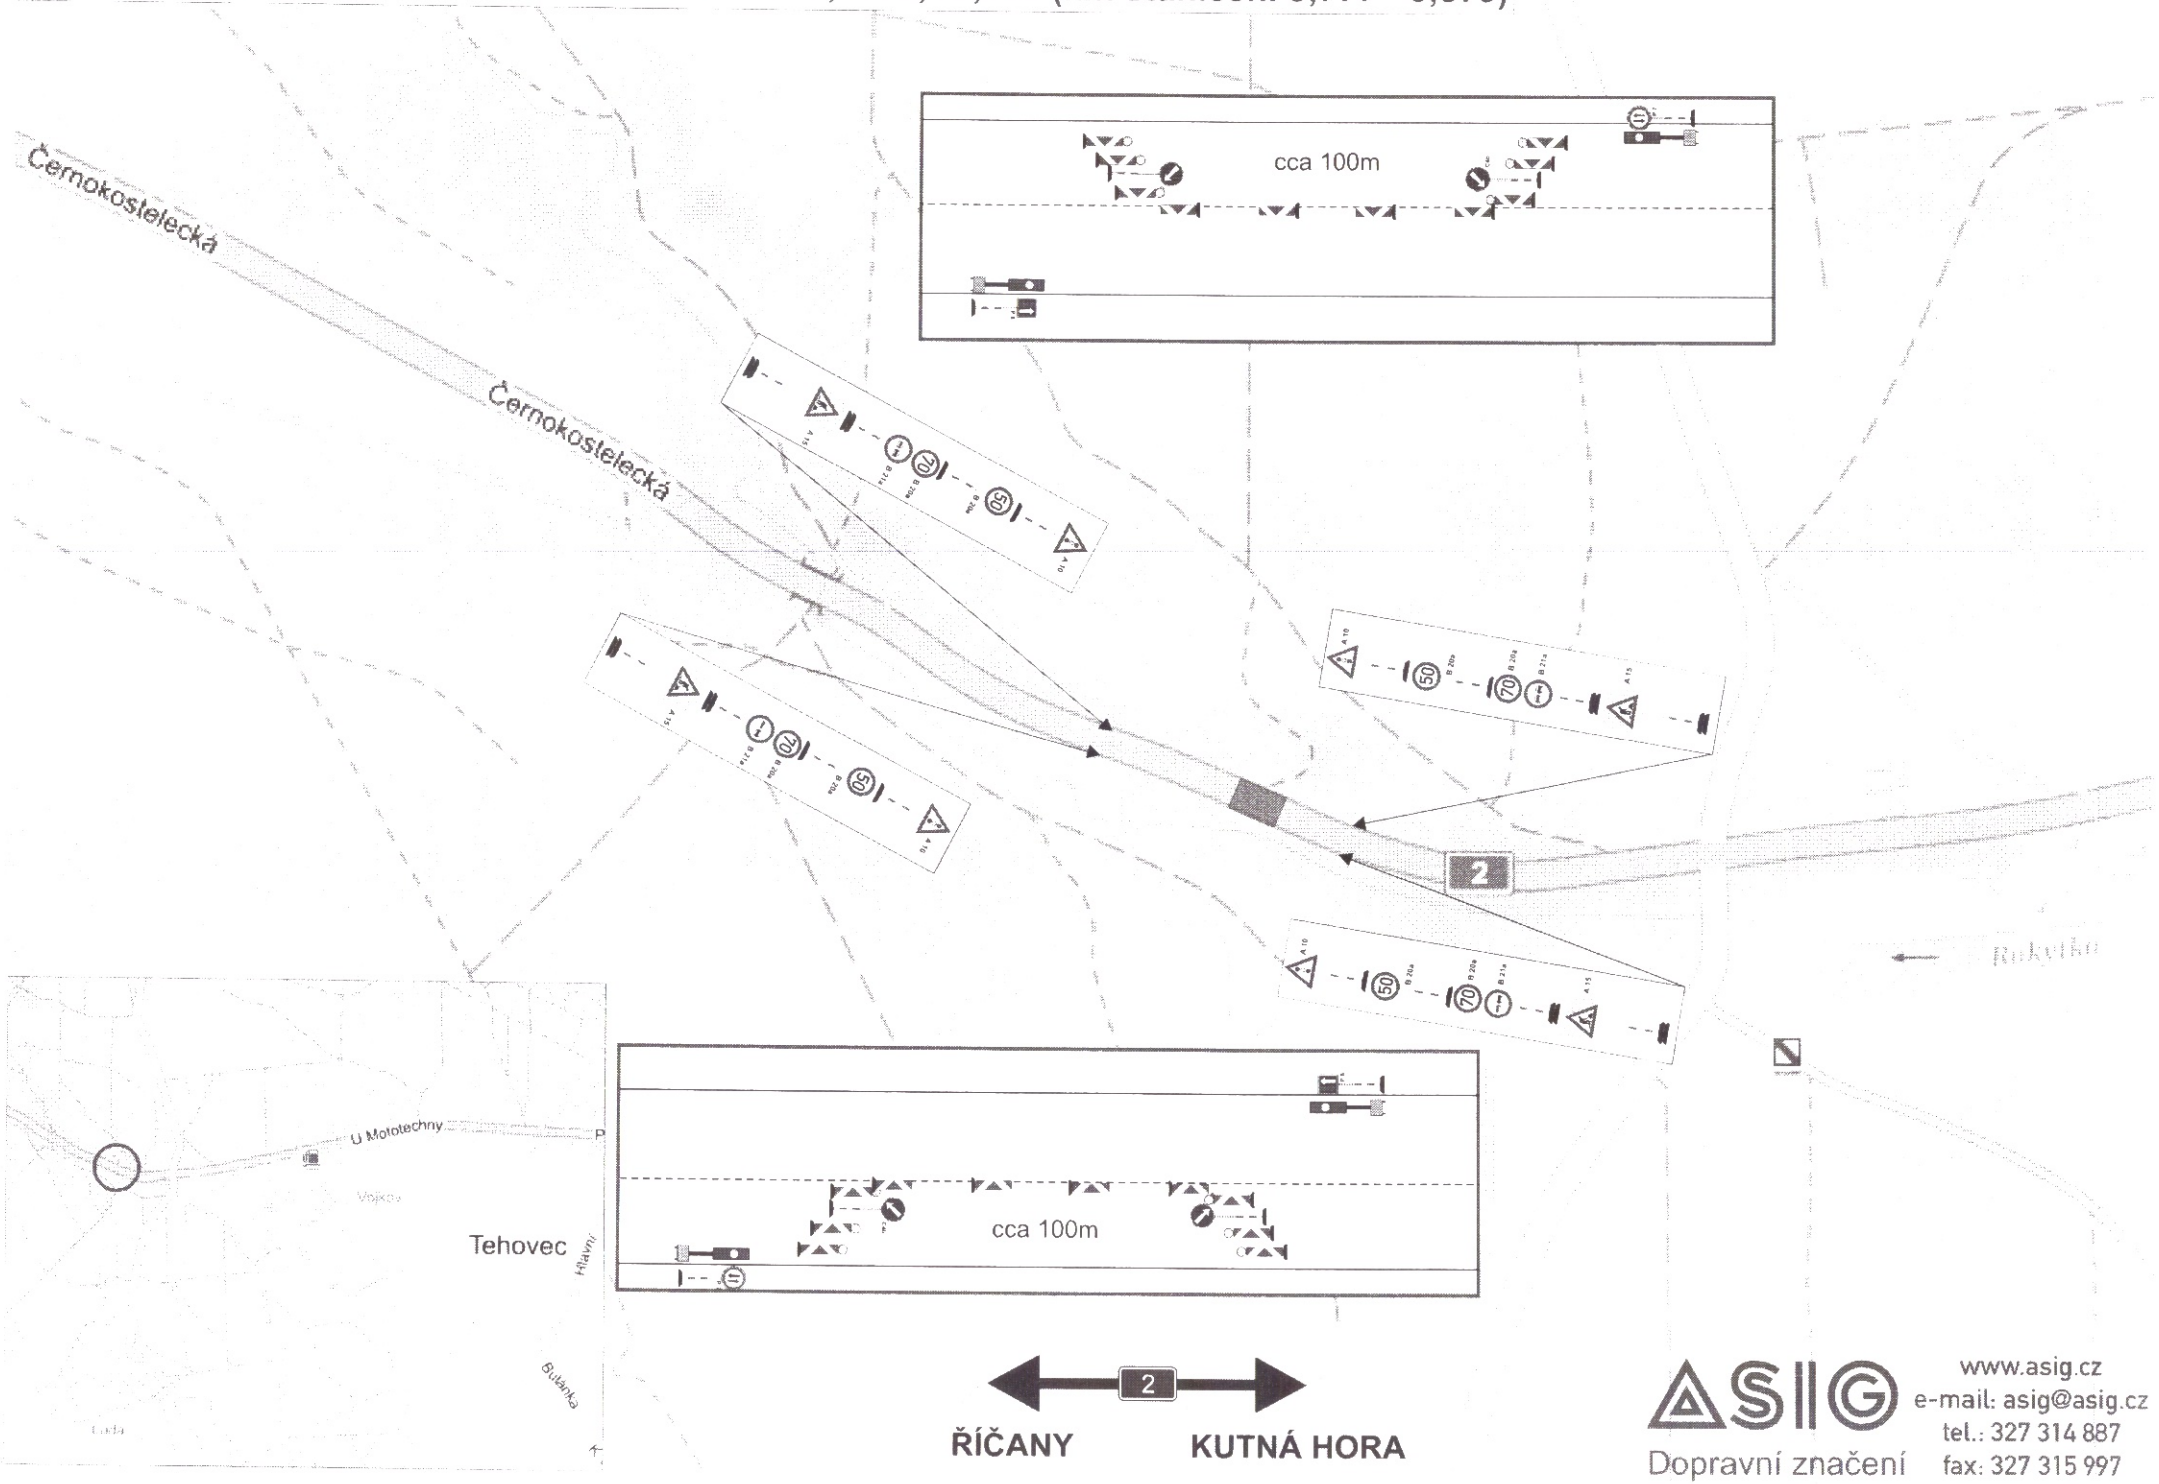

ASIG
Dopravní značení
www.asig.cz
e-mail: asig@asig.cz
tel.: 327 314 887
fax: 327 315 997

K+G TRANZIT - I/2 OPRAVA PROPUSTKŮ - DSP, ZDS, IČ, AD (km staničení 40,584 - 40,646)

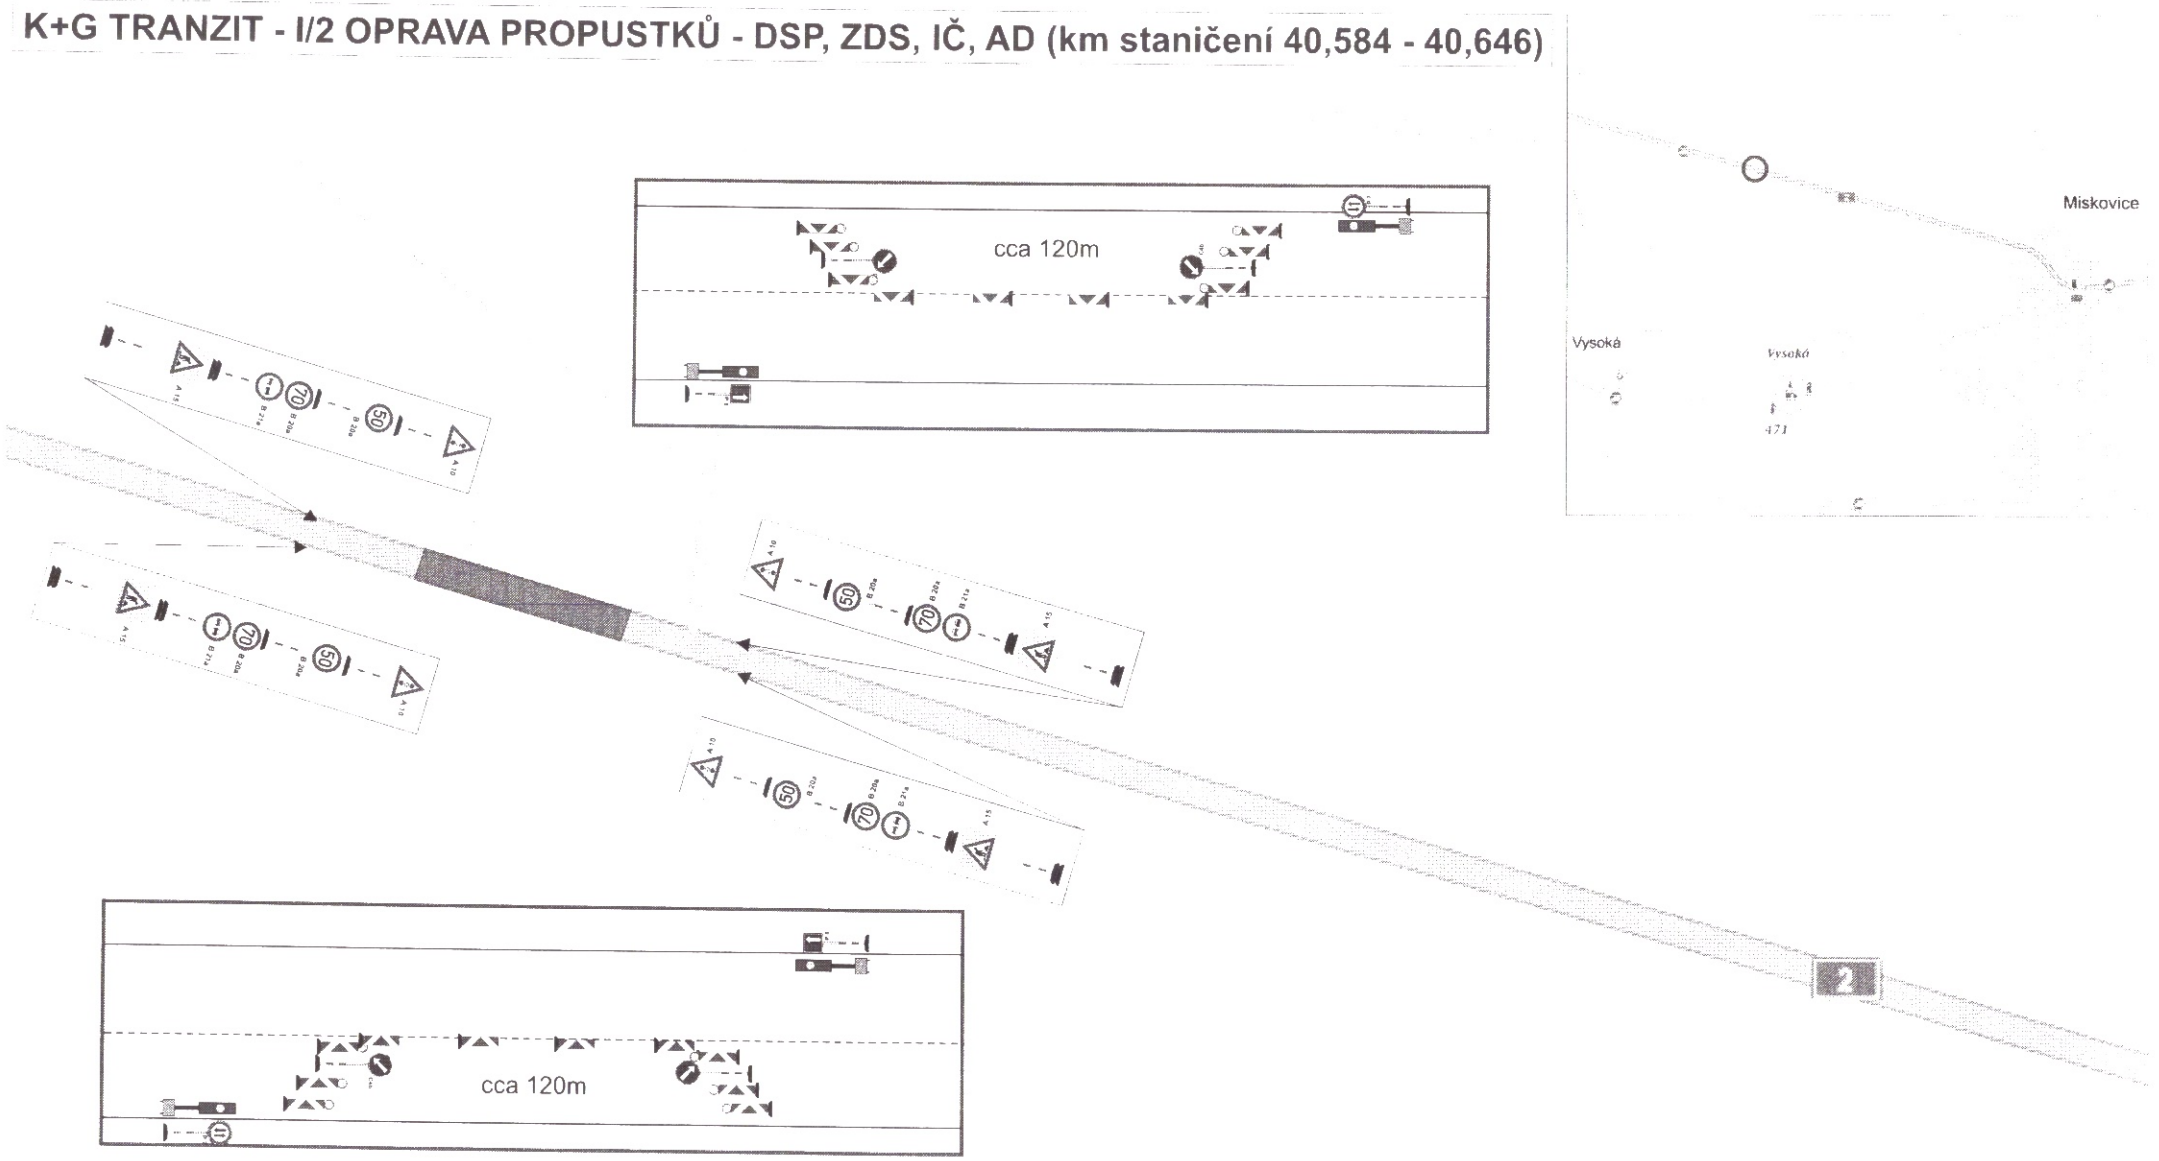


ŘÍČANY 2 KUTNÁ HORA

ASIG
Dopravní značení
www.asig.cz
e-mail: asig@asig.cz
tel.: 327 314 887
fax: 327 315 997

U - DSP, ZDS, IČ, AD (km staničení 41,300)

K+G TRANZIT - I/2 OPRAVA PROPUSTKŮ - DSP, ZDS, IČ, AD (km staničení 41,821)

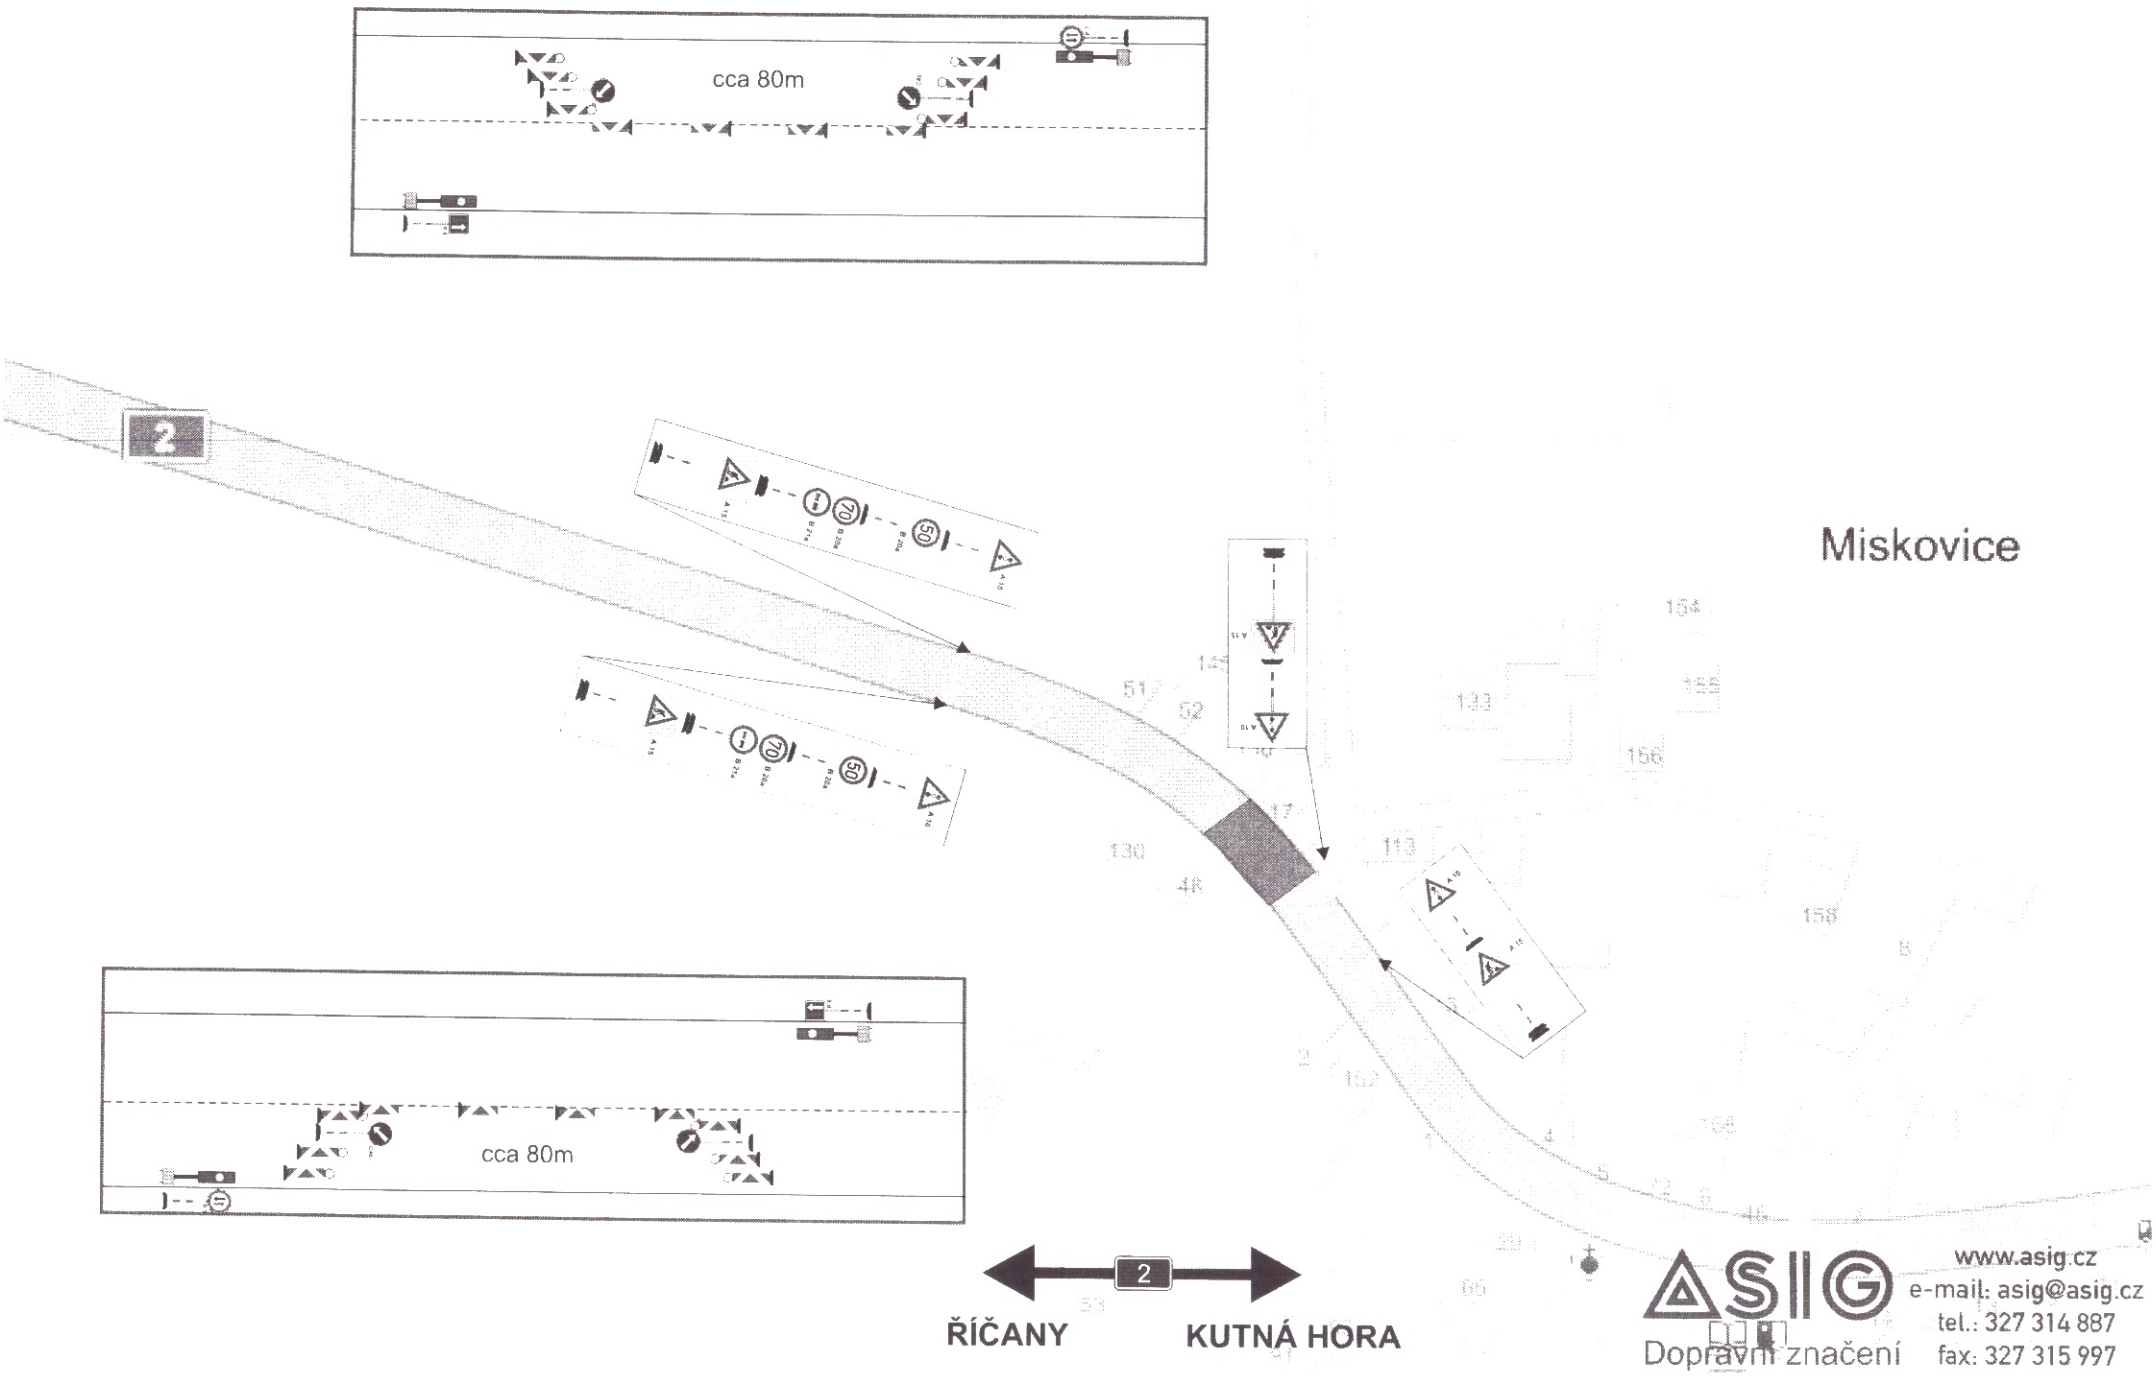

ASIG
Dopravní značení
www.asig.cz
e-mail: asig@asig.cz
tel.: 327 314 887
fax: 327 315 997